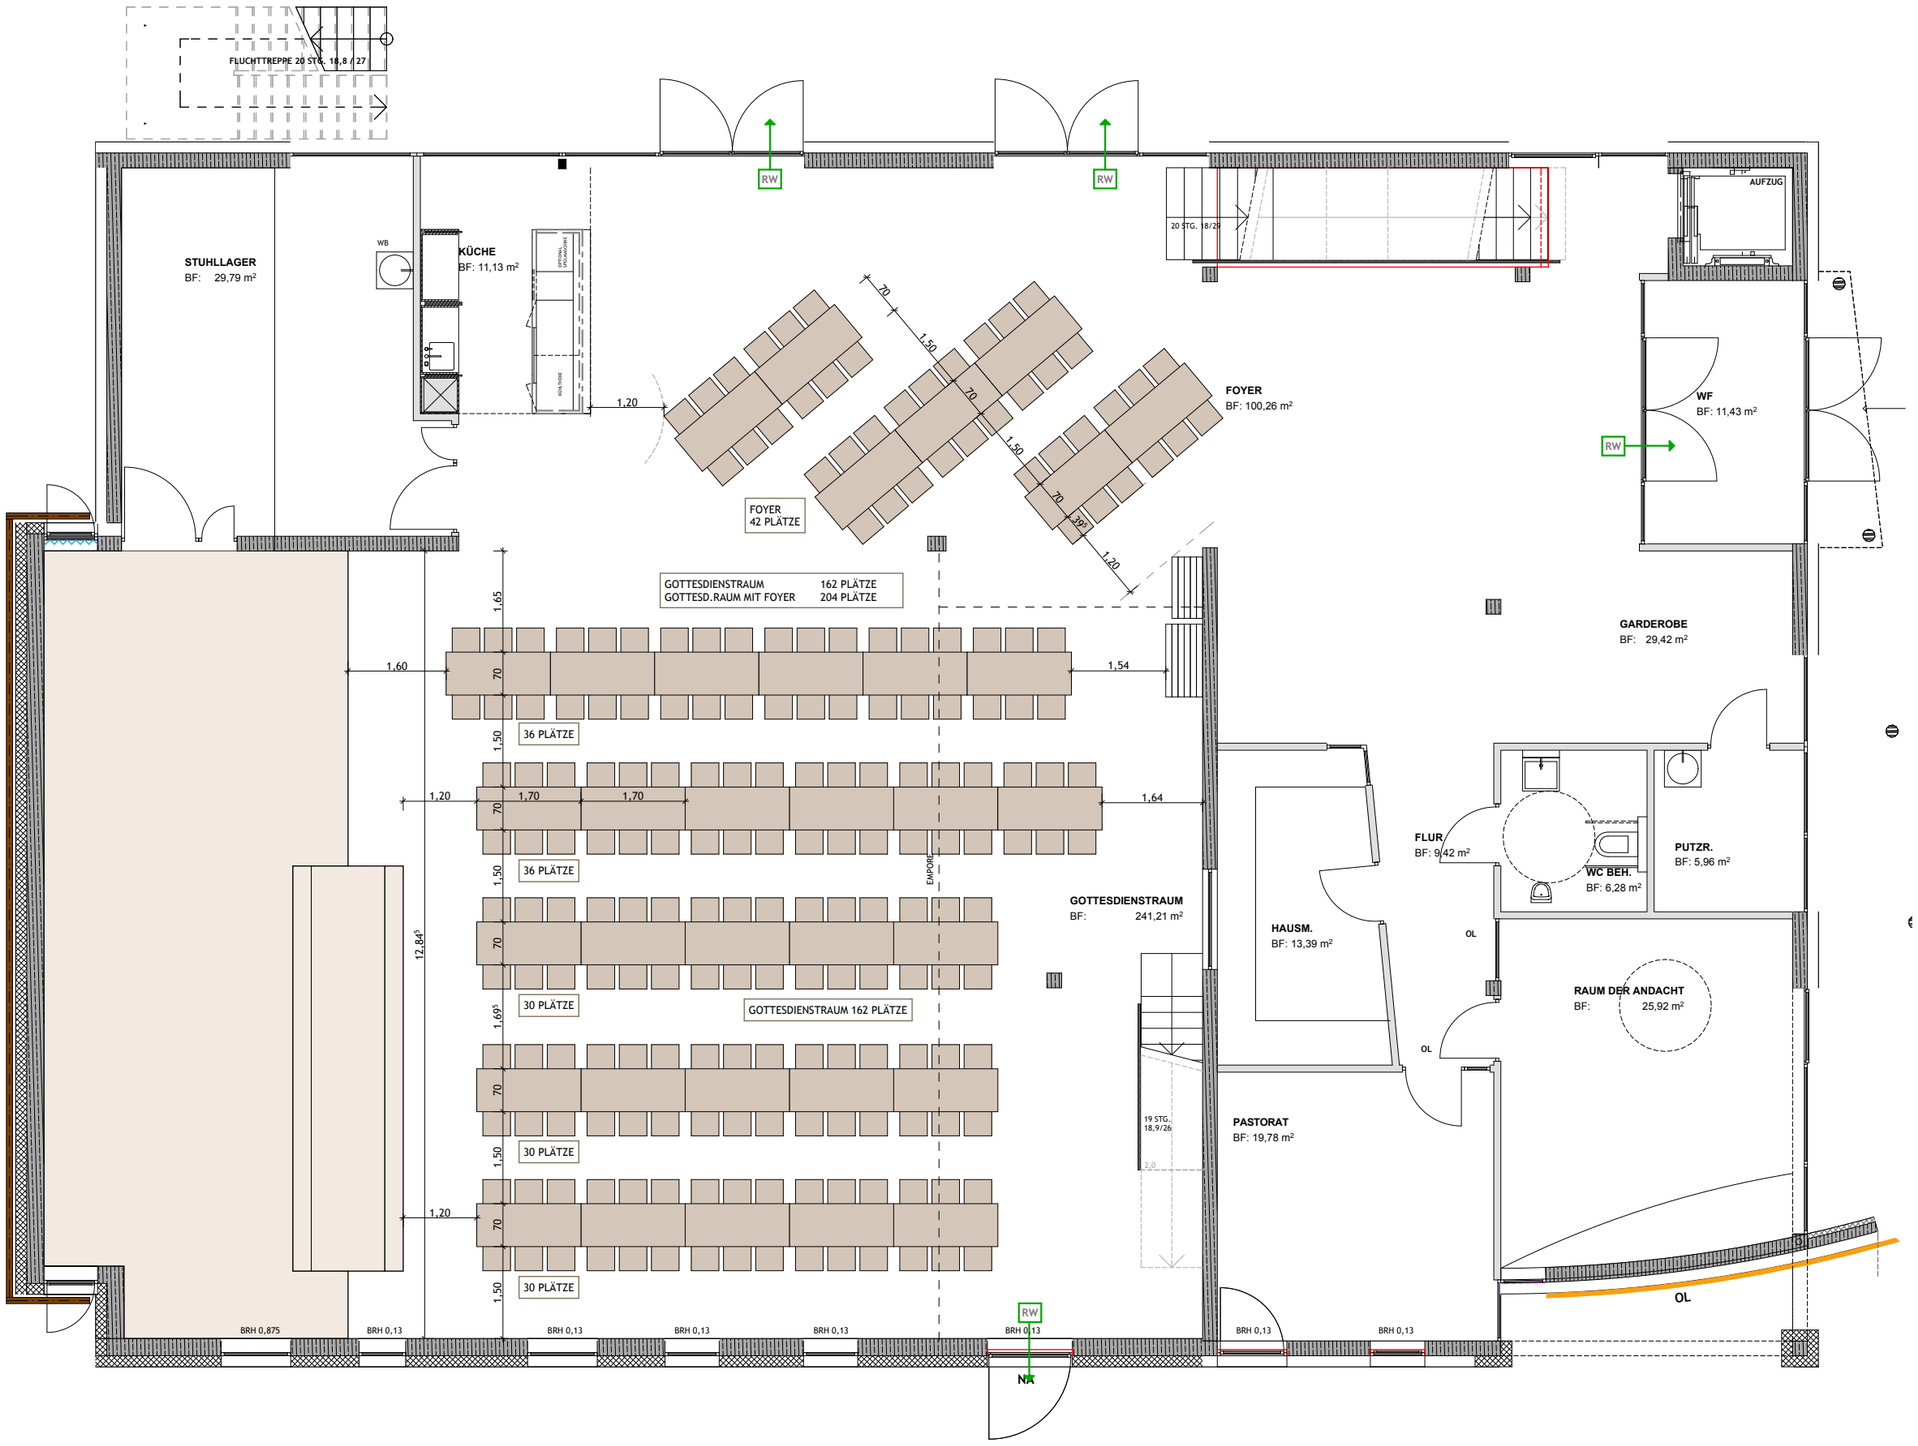

GOTTESDIENSTRAUM	168 SITZPLÄTZE
FOYER	42 SITZPLÄTZE
GOTTESDIENSTRAUM + FOYER	210 SITZPLÄTZE

R = ROLLSTUHLPLATZ

EMK EBERSBACH

"CREDO"
NEUBAU EINES GEMEINDE-ZENTRUMS MIT WOHNUNGEN

EG NORD M 1:100 4a

BETISCHUNGSPLAN

(BEI GEÖFFNETER TRENNWAND)

STAND: 08.03.2018/ AS

EPPLER UND BÜHLER PartG mbB
DIPL. ING. (FH) HARALD EPPLER / FREIER ARCHITEKT BDA
DIPL. ING. MARTIN BÜHLER / FREIER ARCHITEKT
AM WEICHENWANG 26 / 72469 MESSSTETTEN
TEL. 07431/62222 / FAX. 07431/63213
EMAIL. INFO@EPPLER-BUEHLER-ARCHITEKTEN.DE
INTERNET. WWW.EPPLER-BUEHLER-ARCHITEKTEN.DE